



COMUNE DI MIRTO

PROVINCIA DI MESSINA

VERBALE DI DELIBERAZIONE DELLA GIUNTA COMUNALE

N. 11 Del Registro - Anno 2012

OGGETTO	Lavori di sistemazione di un'area a parcheggio nella Piazzetta Naso. ASSEGNAZIONE SOMME E DIRETTIVE
---------	--

L'anno duemiladodici, addì ventisette del mese di gennaio, alle ore 13,00, presso la sala delle adunanze del Comune, a seguito di regolare convocazione, si è riunita la Giunta Comunale con l'intervento dei signori:

NOME E COGNOME	CARICA	PRESENTE	ASSENTE
LANZA ROSALIA	Sindaco	X	
CALDERARO SALVATORE	Vice Sindaco	X	
IMMORLICA GIUSEPPINA	Assessore	X	
NICI CARMELO	Assessore	X	
PERCACCILO NICOLO'	Assessore		X
		PRESENTI N° <u>4</u>	ASSENTI N° <u>1</u>

Assume la presidenza il Sindaco.

Partecipa alla seduta il Segretario Comunale, *Dr.ssa Daniela M. Amato*;

Il Presidente, constatata la presenza del numero legale, dichiara aperta la seduta e invita i presenti a deliberare sulla proposta allegata.

RELAZIONE E PROPOSTA DI DELIBERAZIONE:

Premesso:

▪ che tra le finalità dell'Ente si pone l'obbligo, tra l'altro, di assicurare la manutenzione delle strade e piazze comunali;

che l'Amministrazione comunale intende sistemare un'area della Piazzetta Naso al fine di regolamentarne la sosta;

Considerato che l'U.T.C. di questo Comune ha all'uopo redatto una relazione tecnica-computo metrico quantificando la spesa necessaria in € 2.614,00 IVA compresa;;

Ritenuto, pertanto, di assegnare la somma complessiva di € 2.614,00 al responsabile dell'Area Tecnica, al fine di provvedere a quanto di propria competenza;

Preso atto:

- che alla predetta spesa si farà fronte con i fondi del bilancio comunale;

Ritenuto di provvedere a quanto sopra evidenziato, demandando al predetto responsabile gli adempimenti e gli atti consequenziali di propria competenza, che dovranno avvenire nel rispetto di quanto previsto dalle vigenti disposizioni che regolano la materia nonché nel rispetto del regolamento comunale dei contratti;

Visti:

- il D.lgs. 267/2000;
- la L.R. 48/91;
- La L.R. 10/91;
- lo Statuto Comunale;
- il Regolamento comunale dei contratti;;
- la legge 30/2000;

Visti i pareri sotto riportati

PARERI ESPRESSI AI SENSI DELL'ART. 12 DELLA L.R. N. 30/2000

In ordine alla regolarità tecnica si esprime parere **FAVOREVOLE**

Mirto, 25.12.2011

Il Responsabile dell'Area Tecnica
Ing. Giuseppe Nastasi

In ordine alla regolarità contabile si esprime parere **FAVOREVOLE**

Mirto, 25/01/2012

Il Responsabile dell'Area Economico-Finanziaria
Dr.ssa Raffiti Marisa

Imputazione intervento 2010506 cap. 6 bilancio - comp.

Somma stanziata € 9.762,28 somma disponibile € 7.498,87 imp. n. 27 per € 2.614,00

Mirto, 25/01/2012

Il Responsabile dell'Area Economico-Finanziaria
Dr.ssa Raffiti Marisa

SI PROPONE ALLA GIUNTA COMUNALE DI DELIBERARE QUANTO SEGUE:
(PROPOSTA N. 05 DEL 27.1.2012)

1. prendere atto della relazione tecnica e computo metrico inerente la sistemazione di un'area a parcheggio nella Piazzetta Naso che quantifica la somma allo scopo necessaria in € 2.614,00 IVA compresa;
2. assegnare la somma di € 2.614,00 al Responsabile dell'Area Tecnica al fine di provvedere a quanto di propria competenza;
3. demandare al predetto Responsabile l'adozione di tutti gli adempimenti ed atti consequenziali di competenza, che dovranno avvenire nel rispetto di quanto previsto dalle vigenti disposizioni che regolano la materia nonché dal regolamento dei contratti vigenti in questo Comune.

IL RESPONSABILE DEL PROCEDIMENTO
IL RESPONSABILE DELL'AREA TECNICA
ING. GIUSEPPE NASTASI

IL PROPONENTE
IL SINDACO
PROF.SSA ROSALIA LANZA

LA GIUNTA COMUNALE

- **Vista** la su estesa proposta di deliberazione relativa all'argomento in oggetto indicato;
- **Vista** l'attestazione in ordine alla copertura finanziaria nonché i pareri espressi dal Responsabile dell'Area interessata e dal Responsabile dell'Area Economico-finanziaria, ai sensi dell'art. 12 della L.R. 30/2000;
- **Ritenuta** la necessità di provvedere in merito e fatte proprie le motivazioni e le argomentazioni addotte in ordine al provvedimento proposto;

Con voti favorevoli 4, contrari /, astenuti / espressi in forma palese

DELIBERA

- Di approvare integralmente la superiore proposta, ivi comprese le motivazioni di fatto e di diritto esposte in premessa;

PROGETTO PER LA SISTEMAZIONE DI UN AREA A PARCHEGGIO NELLA
PIAZZETTA NASO DEL COMUNE DI MIRTO

Relazione Generale.

Premesso

- che l'Amministrazione di Mirto intende sistemare un'area della Piazzetta Naso al fine di regolamentarne la sosta;
- che a tal fine ha dato incarico a questo U.T.C. per la redazione di uno studio circa la fattibilità dell'intervento in questione.

Ciò premesso questo U.T.C. ha provveduto a redigere la presente progettazione atta ad assecondare il volere dell'Amministrazione e pertanto, a seguito di sopralluogo atto a verificare il reale stato dei luoghi, ha previsto la realizzazione di un'area di sosta costituita da n° 3 posti auto.

L'intervento prevede la sistemazione di un'area avente una superficie complessiva di c.ca mq. 74,00 mediante la costituzione di fondazione stradale e sovrastante conglomerato bituminoso del tipo chiuso per strato di collegamento (binder) e conglomerato bituminoso chiuso per strato di usura previo scavo di sbancamento. Si prevede altresì l'esecuzione della segnaletica orizzontale atta a delimitare i parcheggi.

Calcolo della spesa:


COMPUTO METRICO ESTIMATIVO						
N. R.	ART.	DESCRIZIONE E COMPUTO	U. M.	QUANTITA'	PREZZO	IMPORTO
1	1.1.1.1	Scavo di sbancamento per qualsiasi finalità, per lavori da eseguirsi in ambito extraurbano. In terreni costituiti da limi, argille, sabbie, ghiaie, detriti e alluvioni. Per sistemazione fondo stradale. 74,00*0,25	m3	18,50	€. 3,53	€. 65,31
2	NP 01	Trasporto di materie, provenienti da scavi, demolizioni, a rifiuto. Per ogni viaggio.	cad.	1,00	€. 100,00	€. 100,00
3	NP 02	Oneri di conferimento a discarica	m3	18,50	€. 8,00	€. 148,00
4	6.1.2	Fondazione stradale eseguita con misto granulometrico per strade in ambito extraurbano 74,00*0,15	m3	11,10	€. 20,50	€. 227,55
5	6.1.4.1	Conglomerato bituminoso del tipo chiuso per strato di collegamento (binder), di pavimentazioni stradali. 74,00*7	m2 x cm	518,00	€. 1,33	€. 688,94
6	6.1.5.2	Conglomerato bituminoso chiuso per strato di usura di pavimentazioni stradali. Per strade in ambito urbano. 74,00*3	m2 x cm.	222,00	€. 1,73	€. 384,06
7	6.6.22	Esecuzione di strisce longitudinali della larghezza di 12 cm.	m	35,00	€. 0,87	€. 30,45
8	NP1	Sistemazione e installazione ringhiera	A corpo			€ 155,69
SOMMANO I LAVORI						€. 1.800,00

Conclusionie quadro economico:

Il presente progetto è stato redatto in aderenza alle esigenze dell'Amministrazione comunale ed allo stato dei luoghi e delle circostanze generali interessanti il progetto.

Il calcolo della spesa per la realizzazione dei lavori è stato operato attingendo ai prezzi del Prezziario Regionale per le Opere Pubbliche nella Regione Siciliana in vigore alla data attuale (pubblicato in Suppl. ord. alla GAZZETTA UFFICIALE DELLA REGIONE SICILIANA (p. I) n. 18 del 24-4-2009 (n. 15)

Le somme a disposizione sono state determinate sulla scorta delle normative disciplinatrici delle singole materie. Tutto ciò premesso, alla luce di quanto sin qui esposto, il quadro economico dei lavori risulta il seguente:

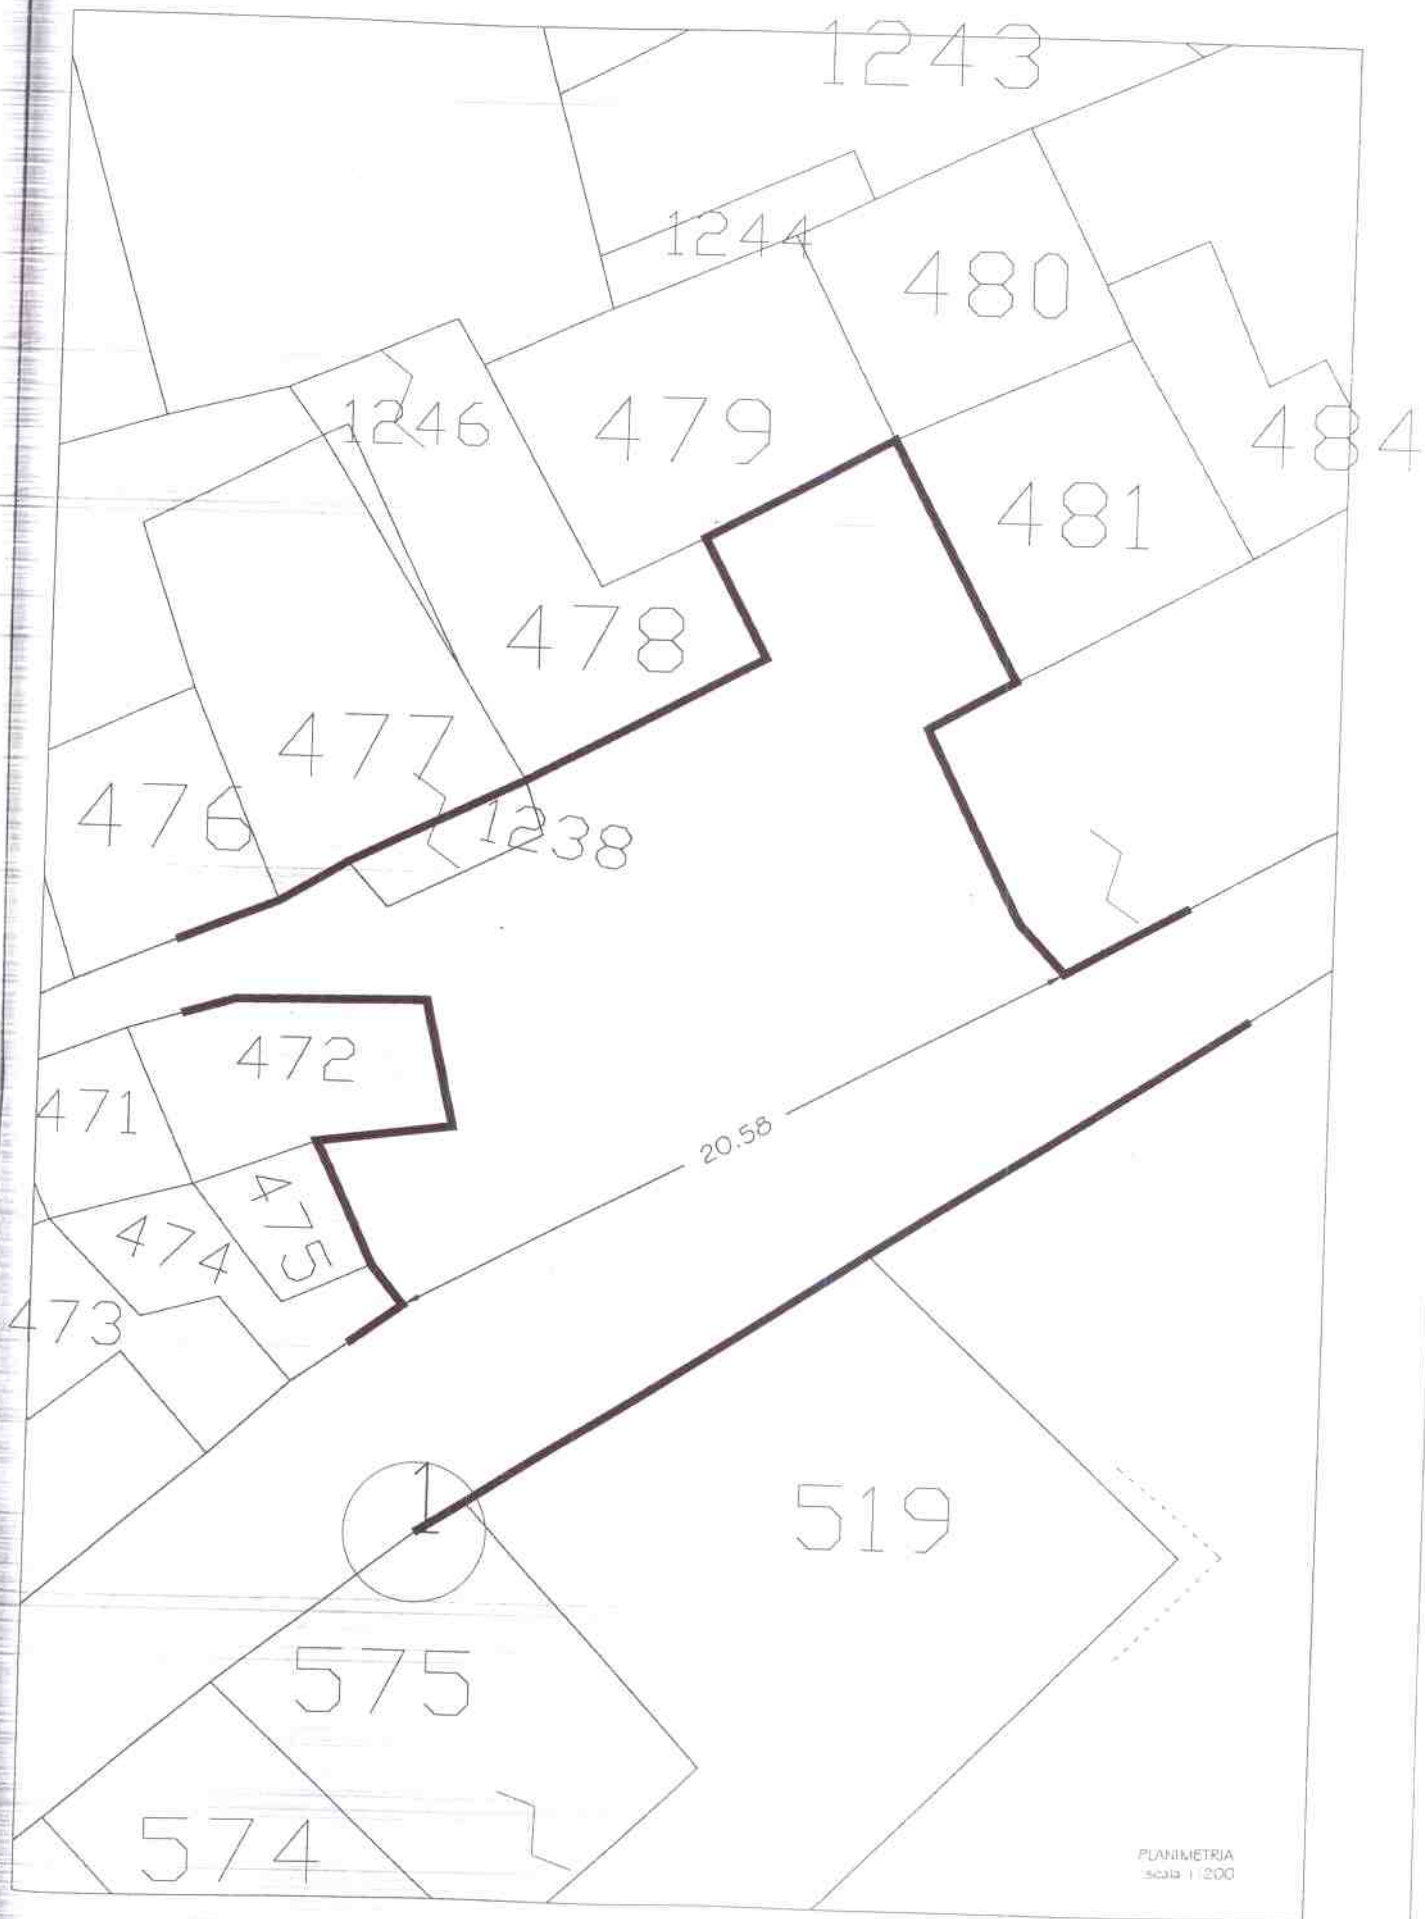

PLANIMETRIA
scala 1:200



PLANIMETRIA
scala 1:200

Letto, approvato e sottoscritto

Il Sindaco
Prof.ssa Rosalia Lanza

L'Assessore Anziano
Dr. Calderaro Salvatore

Il Segretario Comunale
Dr.ssa Daniela M. Amato

<p>Affissa all'Albo Pretorio il <u>31 GEN. 2012</u>, vi rimarrà per 15 giorni consecutivi. REC. ON-LINE 86 REC. CARTACEO 119</p> <p>Il Responsabile dell'Ufficio Pubblicazione Sig.ra Castrovinci Francesca</p> <p>_____</p>	<p>Defissa dall'Albo Pretorio il _____, Avverso la presente deliberazione non è stata prodotta alcuna opposizione.</p> <p>Il Responsabile dell'Ufficio Pubblicazione Sig.ra Castrovinci Francesca</p> <p>_____</p>
--	--

**IL SEGRETARIO COMUNALE
ATTESTA**

- Su conforme attestazione del Responsabile dell'Ufficio Pubblicazione, si certifica che copia integrale del presente verbale di deliberazione è stata pubblicata ai sensi dell'art. 11 della L.R. 44/91 all'Albo Pretorio on-line nonché, all'Albo Pretorio Cartaceo del Comune, per 15 giorni consecutivi a partire dal 31 GEN. 2012 e che contro di essa non venne prodotta a questo ufficio opposizione alcuna.
- Che la presente deliberazione è divenuta esecutiva il _____;
- il decimo giorno successivo della pubblicazione all'Albo Pretorio (art. 12 L.R. 44/91);
- perché dichiarata immediatamente esecutiva (artt. 12 e 16 L. 44/91);

Mirto, li _____

Il Segretario Comunale
Dr.ssa Daniela M. Amato

Trasmessa all'Ufficio _____ per l'adozione degli atti di competenza il _____.

Trasmessa ai capogruppo consiliari con nota prot. n. _____ del _____, ex art. 4, L.R. 23/97.

Il Responsabile dell'Ufficio Segreteria
Sig.ra Rosaria Lo Presti
