



COMUNE DI MIRTO

PROVINCIA DI MESSINA

VERBALE DI DELIBERAZIONE DELLA GIUNTA COMUNALE

N. 35 Del Registro – Anno 2012

OGGETTO	Approvazione progetto per manutenzione ordinaria e straordinaria della strada Mirto –Maggio. Rimodulazione.
---------	---

L'anno duemiladodici, addì Ventidue del mese di Marzo, alle ore 14,00, presso la sala delle adunanze del Comune, a seguito di regolare convocazione, si è riunita la Giunta Comunale con l'intervento dei signori:

NOME E COGNOME	CARICA	PRESENTE	ASSENTE
LANZA ROSALIA	Sindaco	X	
CALDERARO SALVATORE	Vice Sindaco		X
NICI CARMELO	Assessore	X	
PERCACCIOLO NICOLO'	Assessore	X	
	PRESENTI N° <u>03</u>	ASSENTI N° <u>01</u>	

Assume la presidenza il Sindaco.
 Partecipa alla seduta il Segretario Comunale, *Dr.ssa Daniela Maria Amato*;
 Il Presidente, constatata la presenza del numero legale, dichiara aperta la seduta e invita i presenti a deliberare sulla proposta allegata.

RELAZIONE E PROPOSTA DI DELIBERAZIONE:

Premesso:

- che questa Amministrazione Comunale, a seguito della pubblicazione sulla G.U.R.S. n. 61 del 31.12.2009 del Decreto Assessoriale 23.12.2009 inerente la modalità per la richiesta di contributi a favore di Comuni con popolazione inferiore a 10.000 abitanti colpiti da eventi calamitosi per le quali sono state emanate ordinanze previste dall'art. 5 della legge 24 febbraio 1992, n. 225 e successive modifiche ed integrazioni, aveva provveduto a trasmettere al competente Assessorato Regionale della Famiglia, delle Politiche Sociali e delle Autonomie Locali, giusta nota prot. n. 365 del 20.1.2010, la richiesta di finanziamento relativa al progetto, redatto da questo U.T.C. per "la manutenzione ordinaria e straordinaria di tratti delle strade Mistero e Mirto-Maggio" per un importo complessivo pari a € 66.900,00 di cui € 52.699,80 per lavori ed € 14.200,20 per somme a disposizione dell'Amministrazione.
- che a seguito di tale richiesta di finanziamento, con decreto R.S. n. 1325 del 1.8.2011 dell'Assessorato Regionale della Famiglia, delle Politiche Sociali e delle Autonomie Locali veniva concesso al Comune di Mirto un contributo straordinario pari a € 34.099,48 per la realizzazione dell'intervento in oggetto;
- che risulta pertanto necessario rimodulare il progetto di che trattasi al fine di ridurre conseguenzialmente le spese da sostenere;

Vista la nota sindacale del 16.3.2012 con la quale veniva indirizzato l'Ufficio a concentrare le risorse disponibili solo sulla strada Mirto-Maggio;

Dato atto:

- che il nuovo importo complessivo dell'opera è pari a € 42.620,00 di cui € 33.323,99 per lavori ed € 9.296,01 per somme a disposizione dell'Amministrazione;
- che la copertura economica dell'opera graverà in quanto a € 34.099,48 (80% della spesa complessiva) sull'impegno assunto dall'Assessorato Regionale della Famiglia, delle Politiche Sociali e delle Autonomie Locali, ed in quanto ad € 8.524,87 (rimanente 20%) sul bilancio comunale;

Visti:

- il D.lgs. 267/2000;
- la L.R. 48/91;
- la L.R. 10/91;
- lo Statuto Comunale;
- il Regolamento comunale dei contratti;
- la legge 30/2000;

Visti i pareri sotto riportati

PARERI ESPRESSI AI SENSI DELL'ART. 12 DELLA L.R. N. 30/2000

In ordine alla regolarità tecnica si esprime parere FAVOREVOLE

Mirto,

Il Responsabile dell'Area Tecnica
Ing. Giuseppe Nastasi

In ordine alla regolarità contabile si esprime parere FAVOREVOLE

Mirto, 21/03/2012

Il Responsabile dell'Area Economico-Finanziaria
Dr.ssa Raffaella Marisa

Imputazione intervento 2010501, cap. 15 bilancio - comp. P.R. PP 2011
Somma stanziata € 34.099,48 somma disponibile € 31.099,68 imp. n. 262 per € 34.099,48
imp. n. 87 per € 8.524,87
Mirto, 21/03/2012

Il Responsabile dell'Area Economico-Finanziaria
Dr.ssa Raffaella Marisa

SI PROPONE ALLA GIUNTA COMUNALE DI DELIBERARE QUANTO SEGUE:
(PROPOSTA N. 20 DEL 21/03/2012

1. di approvare, per i motivi in premessa indicati, l'allegato progetto rimodulato al fine di ricondurlo in maniera proporzionale alla spesa finanziata dall' Assessorato Regionale della Famiglia, delle Politiche Sociali e delle Autonomie Locali, giusto decreto R.S. n. 1325 del 1.8.2011;
2. di integrare con i propri fondi di bilancio la somma di che trattasi con il cofinanziamento di € 8.524,87 (pari al 20% della somma complessiva).
3. di trasmettere, copia della presente deliberazione all' Assessorato Regionale della Famiglia, delle Politiche Sociali e delle Autonomie Locali.

IL RESPONSABILE DEL PROCEDIMENTO
IL RESPONSABILE DELL'AREA TECNICA
ING. GIUSEPPE NASTASI

IL PROPONENTE
IL SINDACO
PROF.SSA ROSALIA LANZA

LA GIUNTA COMUNALE

- **Vista** la su estesa proposta di deliberazione relativa all'argomento in oggetto indicato;
- **Vista** l'attestazione in ordine alla copertura finanziaria nonché i pareri espressi dal Responsabile dell'Area interessata e dal Responsabile dell'Area Economico-finanziaria, ai sensi dell'art. 12 della L.R. 30/2000;
- **Ritenuta** la necessità di provvedere in merito e fatte proprie le motivazioni e le argomentazioni addotte in ordine al provvedimento proposto;

Con voti favorevoli 03, contrari //, astenuti // espressi in forma palese

DELIBERA

- Di approvare integralmente la superiore proposta, ivi comprese le motivazioni di fatto e di diritto esposte in premessa;
- Con separata ed unanime votazione, resa in forma palese, la seguente deliberazione viene dichiarata immediatamente esecutiva.



COMUNE DI MIRTO

(Provincia di Messina)

Ufficio Tecnico

"PROGETTO PER LA MANUTENZIONE ORDINARIA E STRAORDINARIA

DI TRATTI DELLA STRADA MIRTO - MAGGIO"

RIMODULAZIONE

RELAZIONE TECNICA ED ELABORATI GRAFICI

DECRETO 23 dicembre 2009.

Modalità per la richiesta di contributo in favore dei comuni, inferiori a 10.000 abitanti, colpiti da eventi calamitosi per i quali sono state emanate ordinanze previste dall'art. 5 della legge 24 febbraio 1992, n. 225 e successive modifiche ed integrazioni.

"PROGETTO PER LA MANUTENZIONE ORDINARIA E STRAORDINARIA
DI TRATTI DELLA STRADA MIRTO - MAGGIO"
RIMODULAZIONE

Relazione Generale.

PREMESSA

L'Amministrazione comunale di Mirto, a seguito della pubblicazione sulla G.U.R.S. n° 61 del 31.12.2009 del D. A. 23.12.2009, inerente la modalità per la richiesta di contributi a favore di comuni con popolazione inferiore a 10.000 abitanti colpiti da eventi calamitosi per le quali sono state emanate ordinanze previste dall'art. 5 della L. 24.02.1992 n° 225 e s.m.i., aveva trasmesso al competente Assessorato Regionale della Famiglia, delle Politiche Sociali e delle Autonomie Locali la richiesta di finanziamento relativa al PROGETTO PER LA MANUTENZIONE ORDINARIA E STRAORDINARIA DELLA STRADA MIRTO - MAGGIO redatto da questo U.T.C., per un importo complessivo pari ad €. 66.900,00 di cui €. 52.699,80 per lavori ed €. 14.200,20 per somme a disposizione.

Con Decreto R.S. n° 1325 del 01.08.2011, l'Assessorato Regionale della Famiglia, delle Politiche Sociali e delle Autonomie Locali, concedeva al comune di Mirto, per la realizzazione dell'intervento di che trattasi, un contributo straordinario pari ad €. 34.099,48.

A seguito dell'emanazione del summenzionato Decreto, e considerato altresì il cofinanziamento dell'opera da parte dell'Ente appaltante nella misura del 20% pari quindi ad un importo complessivo di €. 8.524,87, si può disporre, per l'esecuzione dei lavori de quo, della somma complessiva di €. 42.624,35; pertanto risulta necessaria la rimodulazione dell'opera al fine di ridurre la spesa.

Di concerto con l'Amministrazione, vedi nota sindacale del 16.03.2012, si è proceduto pertanto a rivedere il progetto originario concentrando le risorse disponibili solamente sulla strada Mirto – Maggio.

Ciò premesso si è provveduto a redigere la presente relazione che costituisce parte integrante della RIMODULAZIONE DEL PROGETTO PER LA MANUTENZIONE ORDINARIA E STRAORDINARIA DELLA STRADA MIRTO - MAGGIO

A. DESCRIZIONE DELLE AREE D'INTERVENTO

La strada Mirto – Maggio collega, ad Est, il centro abitato con zone moderatamente urbanizzate. Essa si presenta come una carraia in acciottolato fortemente dissestata a causa dei numerosi rivoli d'acqua che la attraversano. Questa è sita a sud-est dell'abitato e mette in comunicazione un'area densa di attività produttive, ha larghezza media di mt. 3,50 c.ca, e si estende per circa 1,5 Km.

Si prevede di intervenire in un primo tratto, avente uno sviluppo di c.ca 600 m., mediante la collocazione di uno strato di conglomerato bituminoso del tipo chiuso per strato di collegamento (binder) posto in opera su opportuna fondazione stradale in tout-venant di cava, il fondo esistente dovrà essere opportunamente livellato con l'ausilio di mezzo meccanico.

Mentre nel rimanente tratto, avente uno sviluppo di c.ca 900 m., mediante il livellamento del fondo con l'ausilio di mezzo meccanico e, nelle parti più dissestate, con la posa in opera di fondazione stradale in tout-venant di cava. In questo secondo tratto, in corrispondenza dell'attraversamento dei rigoli d'acqua, si prevede la realizzazione di alcune cunettine in cls armate da rete elettrosaldata.

B. CALCOLO DELLA SPESA

COMPUTO METRICO ESTIMATIVO						
N. R.	ART.	DESCRIZIONE E COMPUTO	U. M.	QUANTITA'	PREZZO	IMPORTO
1	II.1	Trasporto su autocarro di: escavatore, rullo compressore, pala meccanica e vibro finitrice, dal deposito al cantiere e viceversa. Per sistemazione terreno				
		1	cad.	1,00	€ 542,80	€ 542,80
2	II.3	Pala meccanica da 51,47 kW, funzionante, compreso operatore. Per sistemazione terreno				
		56	h.	56,00	€ 51,10	€ 2.861,60
3	3.1.3.1	Conglomerato cementizio per strutture non armate o debolmente armate, per opere in fondazione con $R_{ck} = 20 \text{ N/mm}^2$ Per cunette 7 x 2,25 x 4,00 x cm. 15				
4	3.2.4	Fornitura e collocazione di rete d'acciaio elettrosaldata a fili nervati ad aderenza migliorata Classi B450 C o B450 A controllato in stabilimento, con diametro non superiore a 8 mm, di caratteristiche conformi alle norme tecniche vigenti, comprese le saldature ed il posizionamento in opera, gli eventuali tagli a misura, legature di filo di ferro, i distanziatori, gli sfridi, eventuali sovrapposizioni anche se non prescritte nei disegni esecutivi, compreso l'onere per la formazione dei provini ed il conferimento in laboratorio per le prove dei materiali previste dalle norme vigenti in materia (queste ultime a carico dell'Amministrazione) tipo 820, maglia cm. 20, filo mm 8, kg./mq. 4,08 Per cunette 7 x 2,25 x 4,00 x 4,08	m3	9,45	€ 113,90	€ 1.076,36
5	6.1.1.1	Fondazione stradale eseguita con tout-venant di cava, (1) per strade in ambito extraurbano. Strato di base. Per fondazione strada da asfaltare 0,10 x 600 x 3,50 Per sistemazione terreno mc. 110	kg	257,04	€ 1,88	€ 483,24
6	6.1.4.1	Conglomerato bituminoso del tipo chiuso per strato di collegamento (binder), per strade in ambito extraurbano. Binder. 8 x 600 x 3,50	m3	320,00	€ 18,80	€ 6.016,00
			m2			
			x			
			cm	16.800,00	€ 1,33	€ 22.344,00
		<i>Sommano i lavori</i>				€ 33.323,99

C. CONCLUSIONI E QUADRO ECONOMICO

Il presente progetto è stato redatto in aderenza alle esigenze dell'Amministrazione comunale ed allo stato dei luoghi e delle circostanze generali interessanti il progetto. Il calcolo della spesa per la realizzazione dei lavori è stato operato attingendo ai prezzi del Prezziario Regionale per le Opere Pubbliche nella Regione Siciliana in vigore alla data attuale (pubblicato in Suppl. ord. alla GAZZETTA UFFICIALE DELLA REGIONE SICILIANA (p. I) n. 18 del 24-4-2009 (n. 15)). Le somme a disposizione sono state determinate sulla scorta delle normative disciplinatrici delle singole materie. Tutto ciò premesso, alla luce di quanto sin qui esposto, il quadro economico dei lavori risultante è il seguente:

A) Lavori

1) Importo lavori a da assoggettare a ribasso d'asta	€ 32.324,27
2) Oneri totali per la sicurezza non soggetti a ribasso d'asta	€ 999,72
SOMMA DEI LAVORI	€ 33.323,99

IMPORTO DELL'APPALTO

€ 33.323,99

B) Somme a disposizione dell'amministrazione

a) per I. V.A. sui lavori (21%)	€ 6.998,04
b) per competenze tecniche	€ 666,48
c) per imprevisti ed arrotondamento	€ 1.631,49

Sommano

€ 9.296,01

€ 9.296,01

Totale

€ 42.620,00



Mirto, marzo 2012.


Il RUP

Il Progettista

Il Collaboratore


Stralcio catastale fg. 12

Scala 1 : 5.000

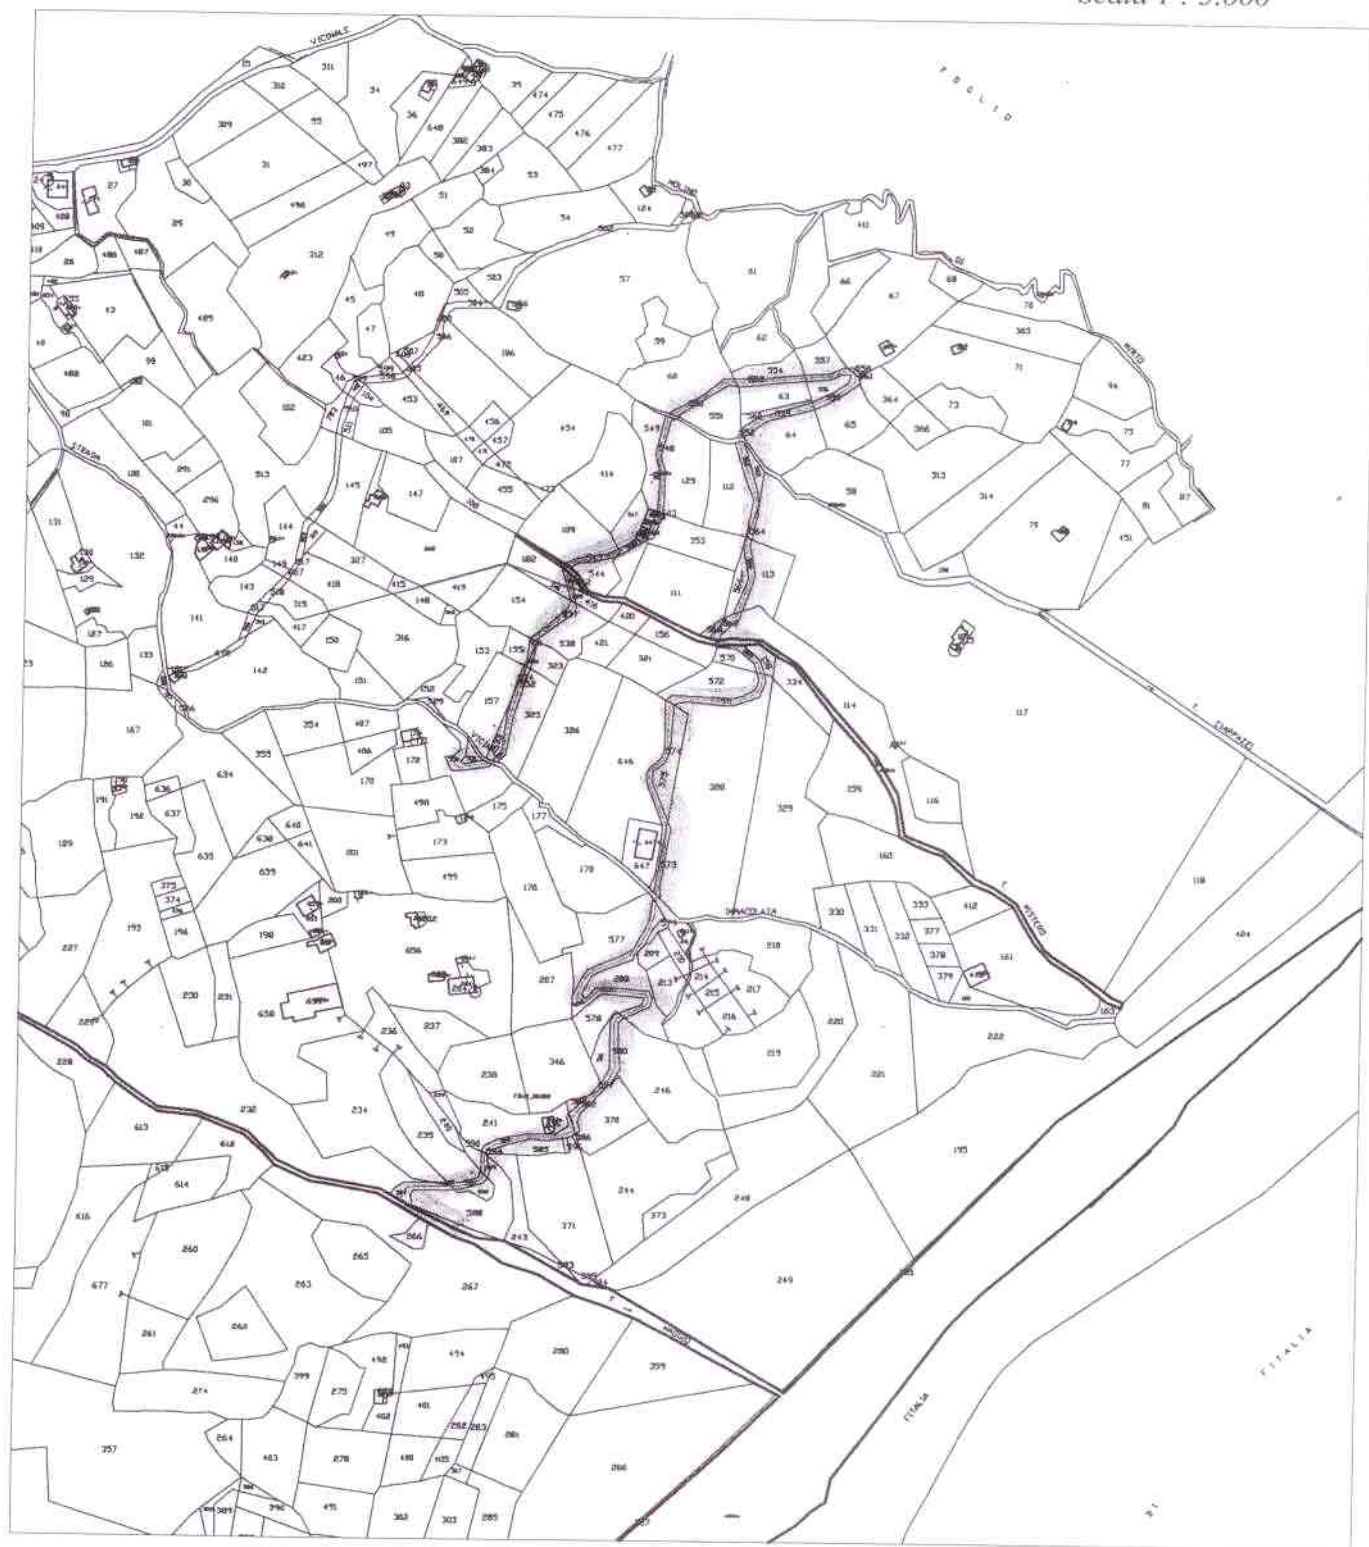


Stralcio catastale fg. 12

Tratto 1 - Scala 1 : 2.000

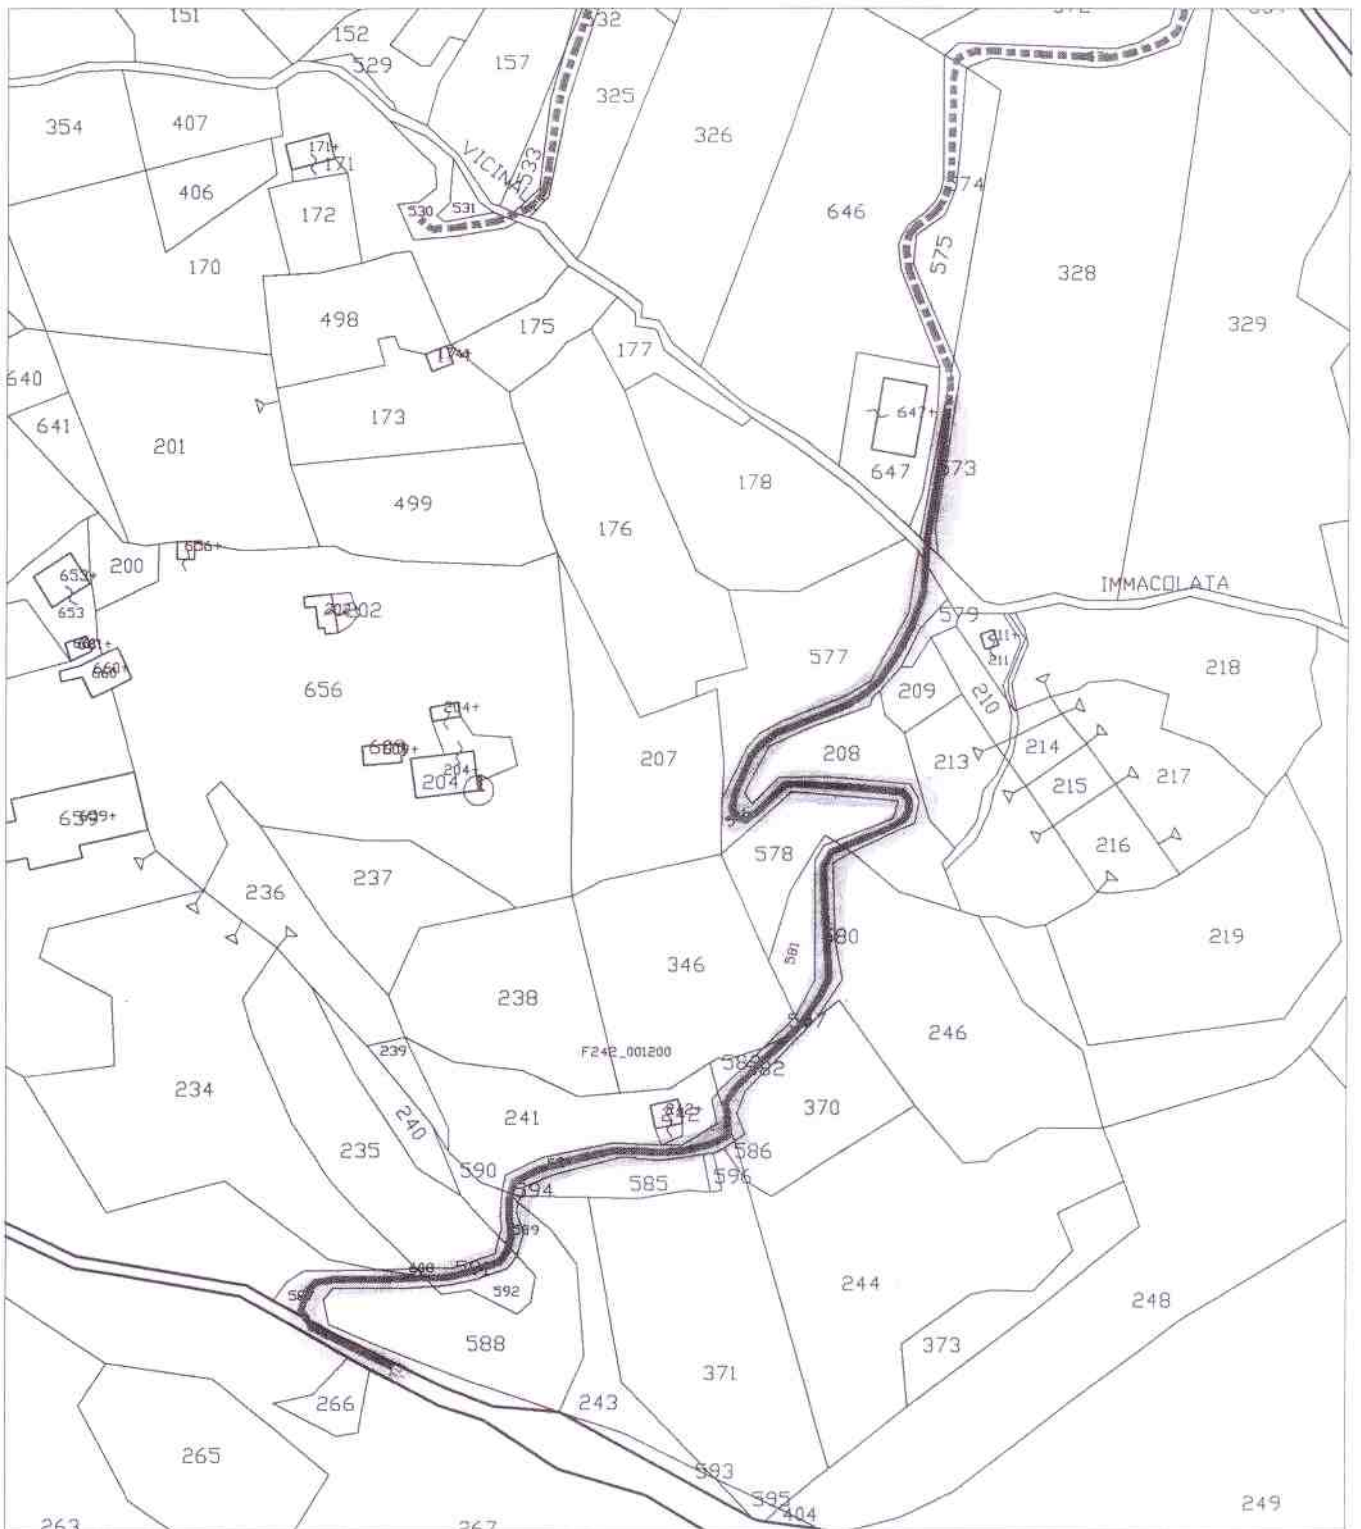

Stralcio catastale fg. 12

Tratto 2 - Scala 1 : 2.000

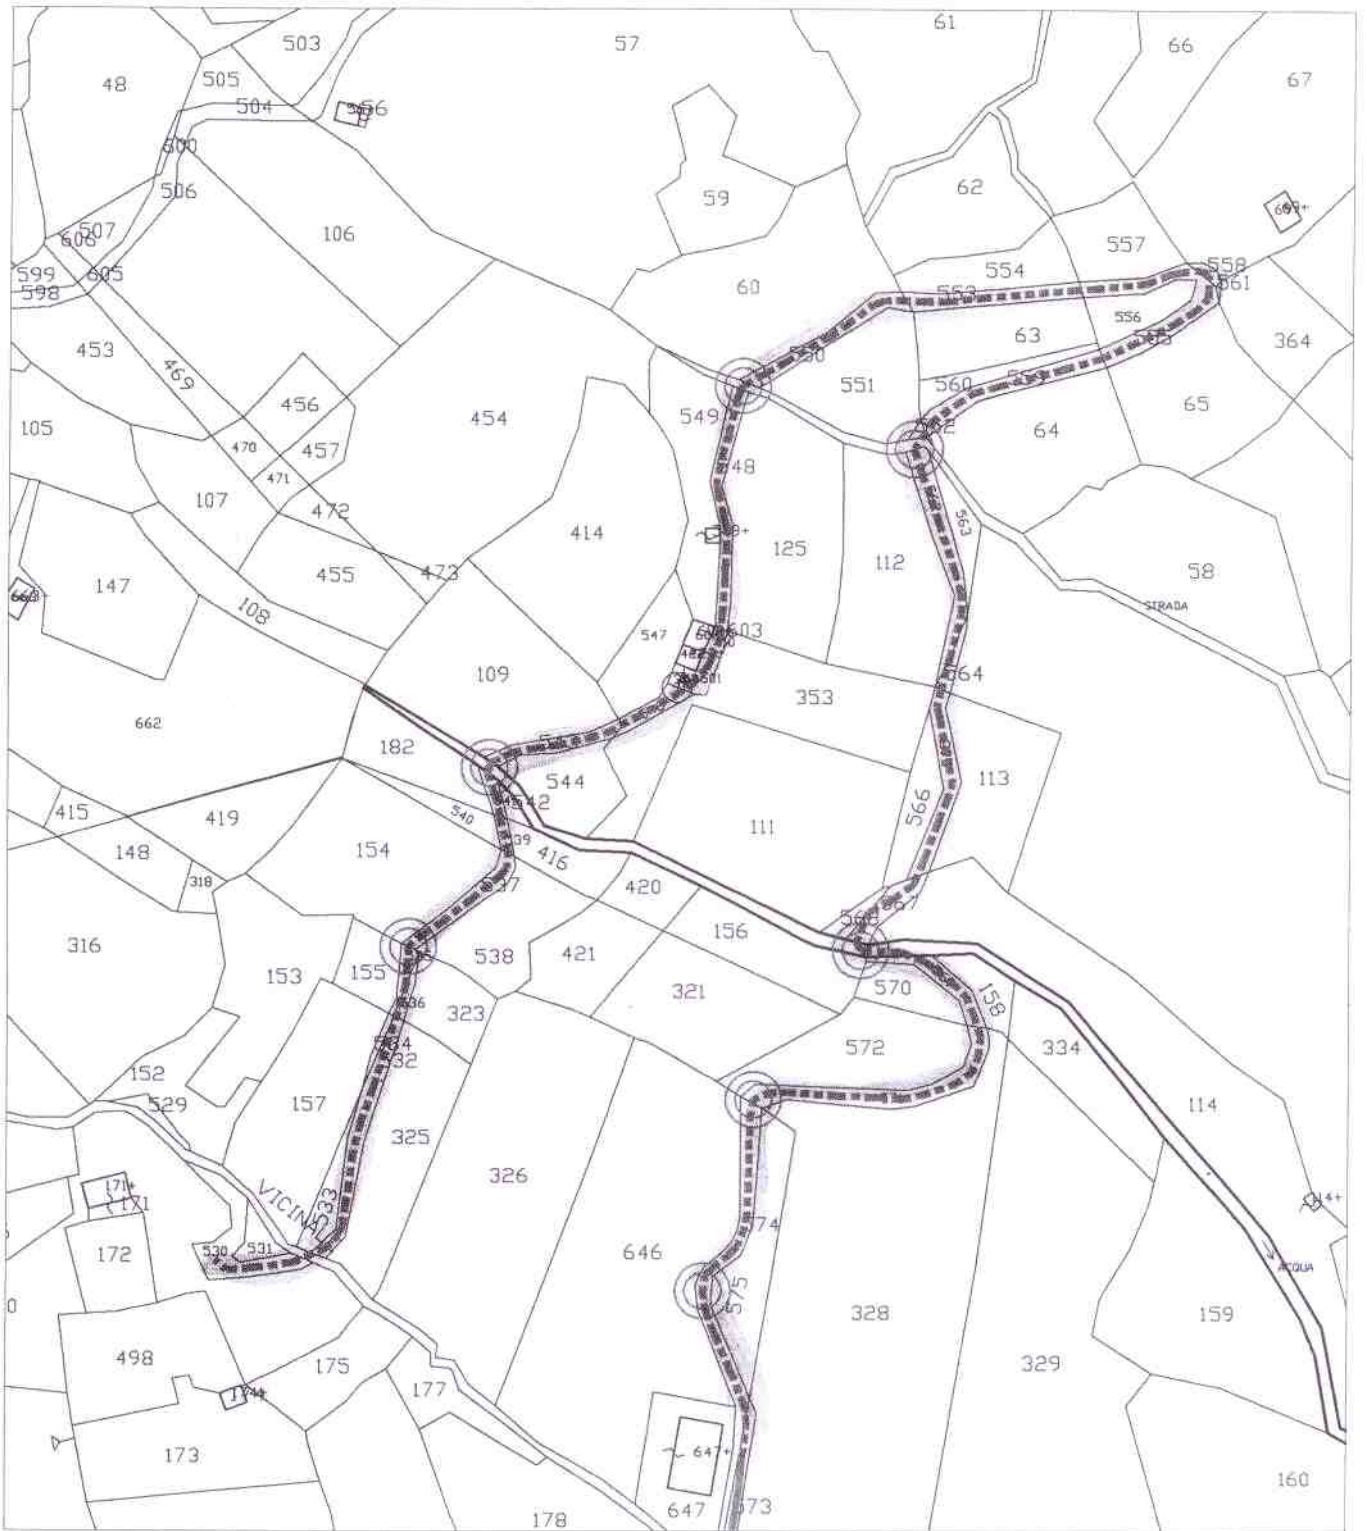


Ubicazione cunette

letto, approvato e sottoscritto

Il Presidente
F.to Prof.ssa Rosalia Lanza

L'Assessore Anziano
F.to Sig. Percacciolo Nicolò

Il Segretario Comunale
F.to Dr.ssa Daniela M. Amato

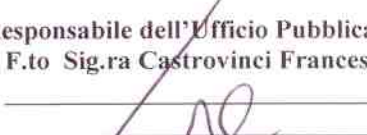Affissa all'Albo Pretorio il <u>23 MAR. 2012</u> , vi rimarrà per 15 giorni consecutivi. Reg. Pubbl. A.O.L. n. <u>185</u> Reg. Pubbl. A.C. n. <u>114</u> Il Responsabile dell'Ufficio Pubblicazione F.to Sig.ra Castrovinci Francesca 	Defissa dall'Albo Pretorio il _____. Avverso la presente deliberazione non è stata prodotta alcuna opposizione. Il Responsabile dell'Ufficio Pubblicazione F.to Sig.ra Castrovinci Francesca _____
--	--

**IL SEGRETARIO COMUNALE
ATTESTA**

- Su conforme attestazione del Responsabile dell'Ufficio Pubblicazione, si certifica che copia integrale del presente verbale di deliberazione è stata pubblicata ai sensi dell'art. 11 della L.R. 44/91 all'Albo Pretorio on-line nonché, all'Albo Pretorio Cartaceo del Comune, per 15 giorni consecutivi a partire dal 23 MAR. 2012 e che contro di essa non venne prodotta a questo ufficio opposizione alcuna.
- Che la presente deliberazione è divenuta esecutiva il _____:
- il decimo giorno successivo della pubblicazione all'Albo Pretorio (art. 12 L.R. 44/91);
- perché dichiarata immediatamente esecutiva (artt. 12 e 16 L. 44/91);

Mirto, li _____

Il Segretario Comunale
Dr.ssa Daniela M. Amato

Trasmessa all'Ufficio _____ per l'adozione degli atti di competenza il _____.

Trasmessa ai capogruppo consiliari con nota prot. n. _____ del _____, ex art. 4, L.R. 23/97.

Il Responsabile dell'Ufficio Segreteria
f.to Sig.ra Rosaria Lo Presti
