



# COMUNE DI MIRTO

PROVINCIA DI MESSINA

## VERBALE DI DELIBERAZIONE DELLA GIUNTA COMUNALE

N. 28 Del Registro – Anno 2012

OGGETTO	Lavori di sistemazione di un area a parcheggio nella Piazzetta Naso - Perizia di variante . Assegnazione somme e direttive.
---------	--

L'anno duemiladodici, addì due del mese di mayzo, alle ore 14,30, presso la sala delle adunanze del Comune, a seguito di regolare convocazione, si è riunita la Giunta Comunale con l'intervento dei signori:

NOME E COGNOME	CARICA	PRESENTE	ASSENTE
LANZA ROSALIA	Sindaco		X
CALDERARO SALVATORE	Vice Sindaco	X	
IMMORLICA GIUSEPPINA	Assessore		X
NICI CARMELO	Assessore	X	
PERCACCILO NICOLO'	Assessore	X	
	PRESENTI N° <u>3</u>	ASSENTI N° <u>2</u>	

Assume la presidenza il Sindaco.

Partecipa alla seduta il Segretario Comunale, Dr.ssa Daniela M. Amato;

Il Presidente, constatata la presenza del numero legale, dichiara aperta la seduta e invita i presenti a deliberare sulla proposta allegata.

## RELAZIONE E PROPOSTA DI DELIBERAZIONE:

### Premesso:

- che con deliberazione di G.M. n. 11 del 27.1.2012, esecutiva ai sensi di Legge, intervento n. 2010501 – cap. 6 – imp. n. 27, – è stata approvata la relazione tecnica ed il computo metrico estimativo inerente la sistemazione di un'area a parcheggio nella Piazzetta Naso, quantificando la spesa necessaria in € 2.614,00 IVA compresa.
- che con determina del responsabile dell'U.T.C. n. 31 del 1.2.2012 del reg. generale e n. 19 del 27.1.2012 i lavori de quo sono stati affidati alla ditta Di Stefano Salvatore di Mirto;
- che durante l'esecuzione dei lavori si è ritenuto di dover estendere, per una migliore riuscita degli stessi, l'area di intervento a tutta la Piazzetta portando i metri quadrati di intervento da 74,00 a 132,00.

**Considerato** che, pertanto, l'U.T.C. di questo Comune ha all'uopo redatto una nuova relazione tecnica-computo metrico quantificando la complessiva spesa in € 3.900,00 IVA compresa;

**Ritenuto**, pertanto, di assegnare la ulteriore somma pari a € 1.286,00 (cioè € 3.900,00 - € 2.614,00) al responsabile dell'Area Tecnica, al fine di provvedere a quanto di propria competenza;

### Preso atto:

- che alla predetta spesa si farà fronte con i fondi del bilancio comunale;

**Ritenuto** di provvedere a quanto sopra evidenziato, demandando al predetto responsabile gli adempimenti e gli atti consequenziali di propria competenza, che dovranno avvenire nel rispetto di quanto previsto dalle vigenti disposizioni che regolano la materia nonché nel rispetto del regolamento comunale dei contratti;

### Visti:

- il D.lgs. 267/2000;
- la L.R. 48/91;
- La L.R. 10/91;
- lo Statuto Comunale;
- il Regolamento comunale dei contratti;
- la legge 30/2000;

Visti i pareri sotto riportati

**PARERI ESPRESSI AI SENSI DELL'ART. 12 DELLA L.R. N. 30/2000**

In ordine alla regolarità tecnica si esprime parere **FAVOREVOLE**

Mirto, 27.2.2012

Il Responsabile dell'Area Tecnica  
Ing. Giuseppe Nastasi

In ordine alla regolarità contabile si esprime parere **FAVOREVOLE**

Mirto, 27/02/2012

Il Responsabile dell'Area Economico-Finanziaria  
Dr.ssa Raffiti Marisa

Imputazione intervento 2010501, cap. 6 bilancio - comp.  
Somma stanziata € 9.762,20 somma disponibile € 6.232,12 imp. n. 70 per € 1.286,00

Mirto, 27/02/2012

Il Responsabile dell'Area Economico-Finanziaria  
Dr.ssa Raffiti Marisa

**SI PROPONE ALLA GIUNTA COMUNALE DI DELIBERARE QUANTO SEGUE:**  
( PROPOSTA N. 15 DEL 28.2.12 )

1. prendere atto della relazione tecnica e computo metrico inerente il progetto di variante della sistemazione di un'area a parcheggio nella Piazzetta Naso che quantifica la somma complessiva allo scopo necessaria in € 3.900,00 IVA compresa (all. A);
2. assegnare la ulteriore somma di € 1.286,00 (differenza tra la somma prevista in perizia di variante pari a € 3.900,00 e la somma di - € 2.614,00 già assegnata intervento n. 2010501 - cap. 6 - imp. n. 27 - è) al Responsabile dell'Area Tecnica al fine di provvedere a quanto di propria competenza;
3. demandare al predetto Responsabile l'adozione di tutti gli adempimenti ed atti consequenziali di competenza, che dovranno avvenire nel rispetto di quanto previsto dalle vigenti disposizioni che regolano la materia nonché dal regolamento dei contratti vigenti in questo Comune.

IL RESPONSABILE DEL PROCEDIMENTO  
IL RESPONSABILE DELL'AREA TECNICA  
ING. GIUSEPPE NASTASI

IL PROPONENTE  
IL SINDACO  
PROF.SSA ROSALIA LANZA



## LA GIUNTA COMUNALE

- **Vista** la su estesa proposta di deliberazione relativa all'argomento in oggetto indicato;
- **Vista** l'attestazione in ordine alla copertura finanziaria nonché i pareri espressi dal Responsabile dell'Area interessata e dal Responsabile dell'Area Economico-finanziaria, ai sensi dell'art. 12 della L.R. 30/2000;
- **Ritenuta** la necessità di provvedere in merito e fatte proprie le motivazioni e le argomentazioni addotte in ordine al provvedimento proposto;

Con voti favorevoli 3, contrari 2, astenuti 1 espressi in forma palese

### DELIBERA

- Di approvare integralmente la superiore proposta, ivi comprese le motivazioni di fatto e di diritto esposte in premessa;
- Con separata ed unanime votazione, resa in forma palese, la seguente deliberazione viene dichiarata immediatamente esecutiva.

**PROGETTO PER LA SISTEMAZIONE DI UN AREA A PARCHEGGIO NELLA  
PIAZZETTA NASO DEL COMUNALE DI MIRTO**

**PERIZIA DI VARIANTE**

**Relazione Generale.**

L'Amministrazione di Mirto al fine di sistemare un'area della Piazzetta Naso per regolamentarne la sosta ha dato incarico a questo U.T.C. per la redazione di uno studio circa la fattibilità dell'intervento in questione, che ha previsto la realizzazione di un'area di sosta costituita da n° 3 posti auto.

L'intervento consisteva nella sistemazione di un'area avente una superficie complessiva di c.ca mq. 74,00 mediante la costituzione di fondazione stradale e sovrastante conglomerato bituminoso del tipo chiuso per strato di collegamento (binder) e conglomerato bituminoso chiuso per strato di usura previo scavo di sbancamento, nonché l'esecuzione della segnaletica orizzontale atta a delimitare i parcheggi.

L'intervento prevedeva una spesa complessiva pari ad €. 2.614,00, di cui €. 1.800,00 per lavori ed €. 814,00 per somme a disposizione dell'amministrazione, secondo il seguente quadro economico:

**QUADRO TECNICO ECONOMICO**

**A) Lavori**

1) Importo lavori da assoggettare a ribasso d'asta	€. 1.750,00	
2) Oneri totali per la sicurezza non soggetti a ribasso d'asta	€. 50,00	
SOMMA DEI LAVORI	€. 1.800,00	
IMPORTO DELL'APPALTO		€. 1.800,00

**B) Somme a disposizione dell'amministrazione**

a) per I. V.A. sui lavori (21%)	€. 378,00	
b) per competenze tecniche	€. 36,00	
c) per imprevisti (min. del 5%)	€. 400,00	
Sommano	€. 814,00	€. 814,00
Totale		€. 2.614,00

L'esecuzione dei lavori in oggetto veniva affidata alla ditta Di Stefano Salvatore, con sede in Mirto (ME), Via Provinciale giusta Determina n° 31 del 01.02.2012 e consegnati, alla stessa, in data 15.02.2012.

Durante l'esecuzione delle opere l'Amministrazione comunale, volendo estendere l'intervento a tutta l'area della piazzetta Naso, ha chiesto a questo U.T.C. di predisporre una variante al progetto originario al fine di quantificarne i maggiori oneri.

Si è dunque provveduto a rimodulare l'intervento per un'estensione complessiva di c.ca 132,00 mq.. L'intervento prevede sempre la realizzazione di un'area di sosta costituita da n° 3 posti auto, la sistemazione dell'area mediante la costituzione di fondazione stradale e sovrastante conglomerato bituminoso del tipo chiuso per strato di collegamento (binder), l'esecuzione della segnaletica orizzontale atta a delimitare i parcheggi, si è previsto anche il rifacimento di una porzione del muro posto a margine della piazzetta a confine con la Via Umberto.

Calcolo della spesa:

COMPUTO METRICO ESTIMATIVO						
N. R.	ART.	DESCRIZIONE E COMPUTO	U. M.	QUANTITA'	PREZZO	IMPORTO
1	1.1.1.1	Scavo di sbancamento per qualsiasi finalità, per lavori da eseguirsi in ambito extraurbano. In terreni costituiti da limi, argille, sabbie, ghiaie, detriti e alluvioni. Per sistemazione fondo stradale. 132,00*0,25	m3	33,00	€ 3,53	€ 116,49
2	NP 01	Trasporto di materie, provenienti da scavi, demolizioni, a rifiuto. Per ogni viaggio.	cad.	1,00	€ 100,00	€ 100,00
3	NP 02	Oneri di conferimento a discarica	m3	33,00	€ 8,00	€ 264,00
4	6.1.2	Fondazione stradale eseguita con misto granulometrico per strade in ambito extraurbano 132,00*0,17	m3	22,44	€ 20,50	€ 460,02
5	6.1.4.1	Conglomerato bituminoso del tipo chiuso per strato di collegamento (binder), di pavimentazioni stradali.	m2 x cm	1.056,00	€ 1,33	€ 1.404,48

		132,00*8					
6	6.6.22	Esecuzione di strisce longitudinali della larghezza di 12 cm.	m	22,15	€ 0,87	€	19,27
7	NP1	Sistemazione e installazione ringhiera	corpo	1,00	€ 155,69	€	155,69
8	NP2	Ripristino muro esistente in pietra	corpo	1,00	€ 400,00	€	400,00
9	3.1.3.2	Conglomerato cementizio per strutture non armate o debolmente armate. Per opere in elevazione con Rck = 20 N/mm2					
		3,10*0,60*0,30	m3	0,56	€ 122,90	€	68,58
10	3.2.3	Casseforme per getti di conglomerati semplici o armati, di qualsiasi forma e dimensione, escluse le strutture intelaiate.					
		3,10*0,30	m2	0,93	€ 18,40	€	17,11
11	3.2.1.2	Acciaio in barre a aderenza migliorata Classi B450 C o B450 A controllato in stabilimento. Per strutture in cemento armate escluse quelle intelaiate.	kg	30,00	€ 1,49	€	44,70
		<b>SOMMANO I LAVORI</b>				€	<b>3.050,34</b>

#### Conclusioni e quadro economico:

Il presente progetto è stato redatto in aderenza alle esigenze dell'Amministrazione comunale ed allo stato dei luoghi e delle circostanze generali interessanti il progetto.

Il calcolo della spesa per la realizzazione dei lavori è stato operato attingendo ai prezzi del Prezziario Regionale per le Opere Pubbliche nella Regione Siciliana in vigore alla data attuale (pubblicato in Suppl. ord. alla GAZZETTA UFFICIALE DELLA REGIONE SICILIANA (p. I) n. 18 del 24-4-2009 (n. 15)

Le somme a disposizione sono state determinate sulla scorta delle normative disciplinatrici delle singole materie. Tutto ciò premesso, alla luce di quanto sin qui esposto, il quadro economico dei lavori risulta il seguente:

#### **QUADRO TECNICO ECONOMICO**

##### **A) Lavori**

1) Importo lavori da assoggettare a ribasso d'asta	€ 2.958,83
2) Oneri totali per la sicurezza non soggetti a ribasso d'asta	€ 91,51

SOMMA DEI LAVORI	€. 3.050,34	
IMPORTO DELL'APPALTO		€. 3.050,34

**B) Somme a disposizione dell'amministrazione**

a) per I. V.A. sui lavori (21%)	€. 640,57	
b) per competenze tecniche	€. 61,01	
c) per imprevisti (5%)	€. 148,08	
	<hr/>	
Sommano	€. 849,66	€. 849,66
Totale		<hr/>
		€. 3.900,00

Mirto, 22.2.2012

*Il RUP*




*Il Direttore dei Lavori*

*IL REA*  
*(Ing. G. Nastasi)*





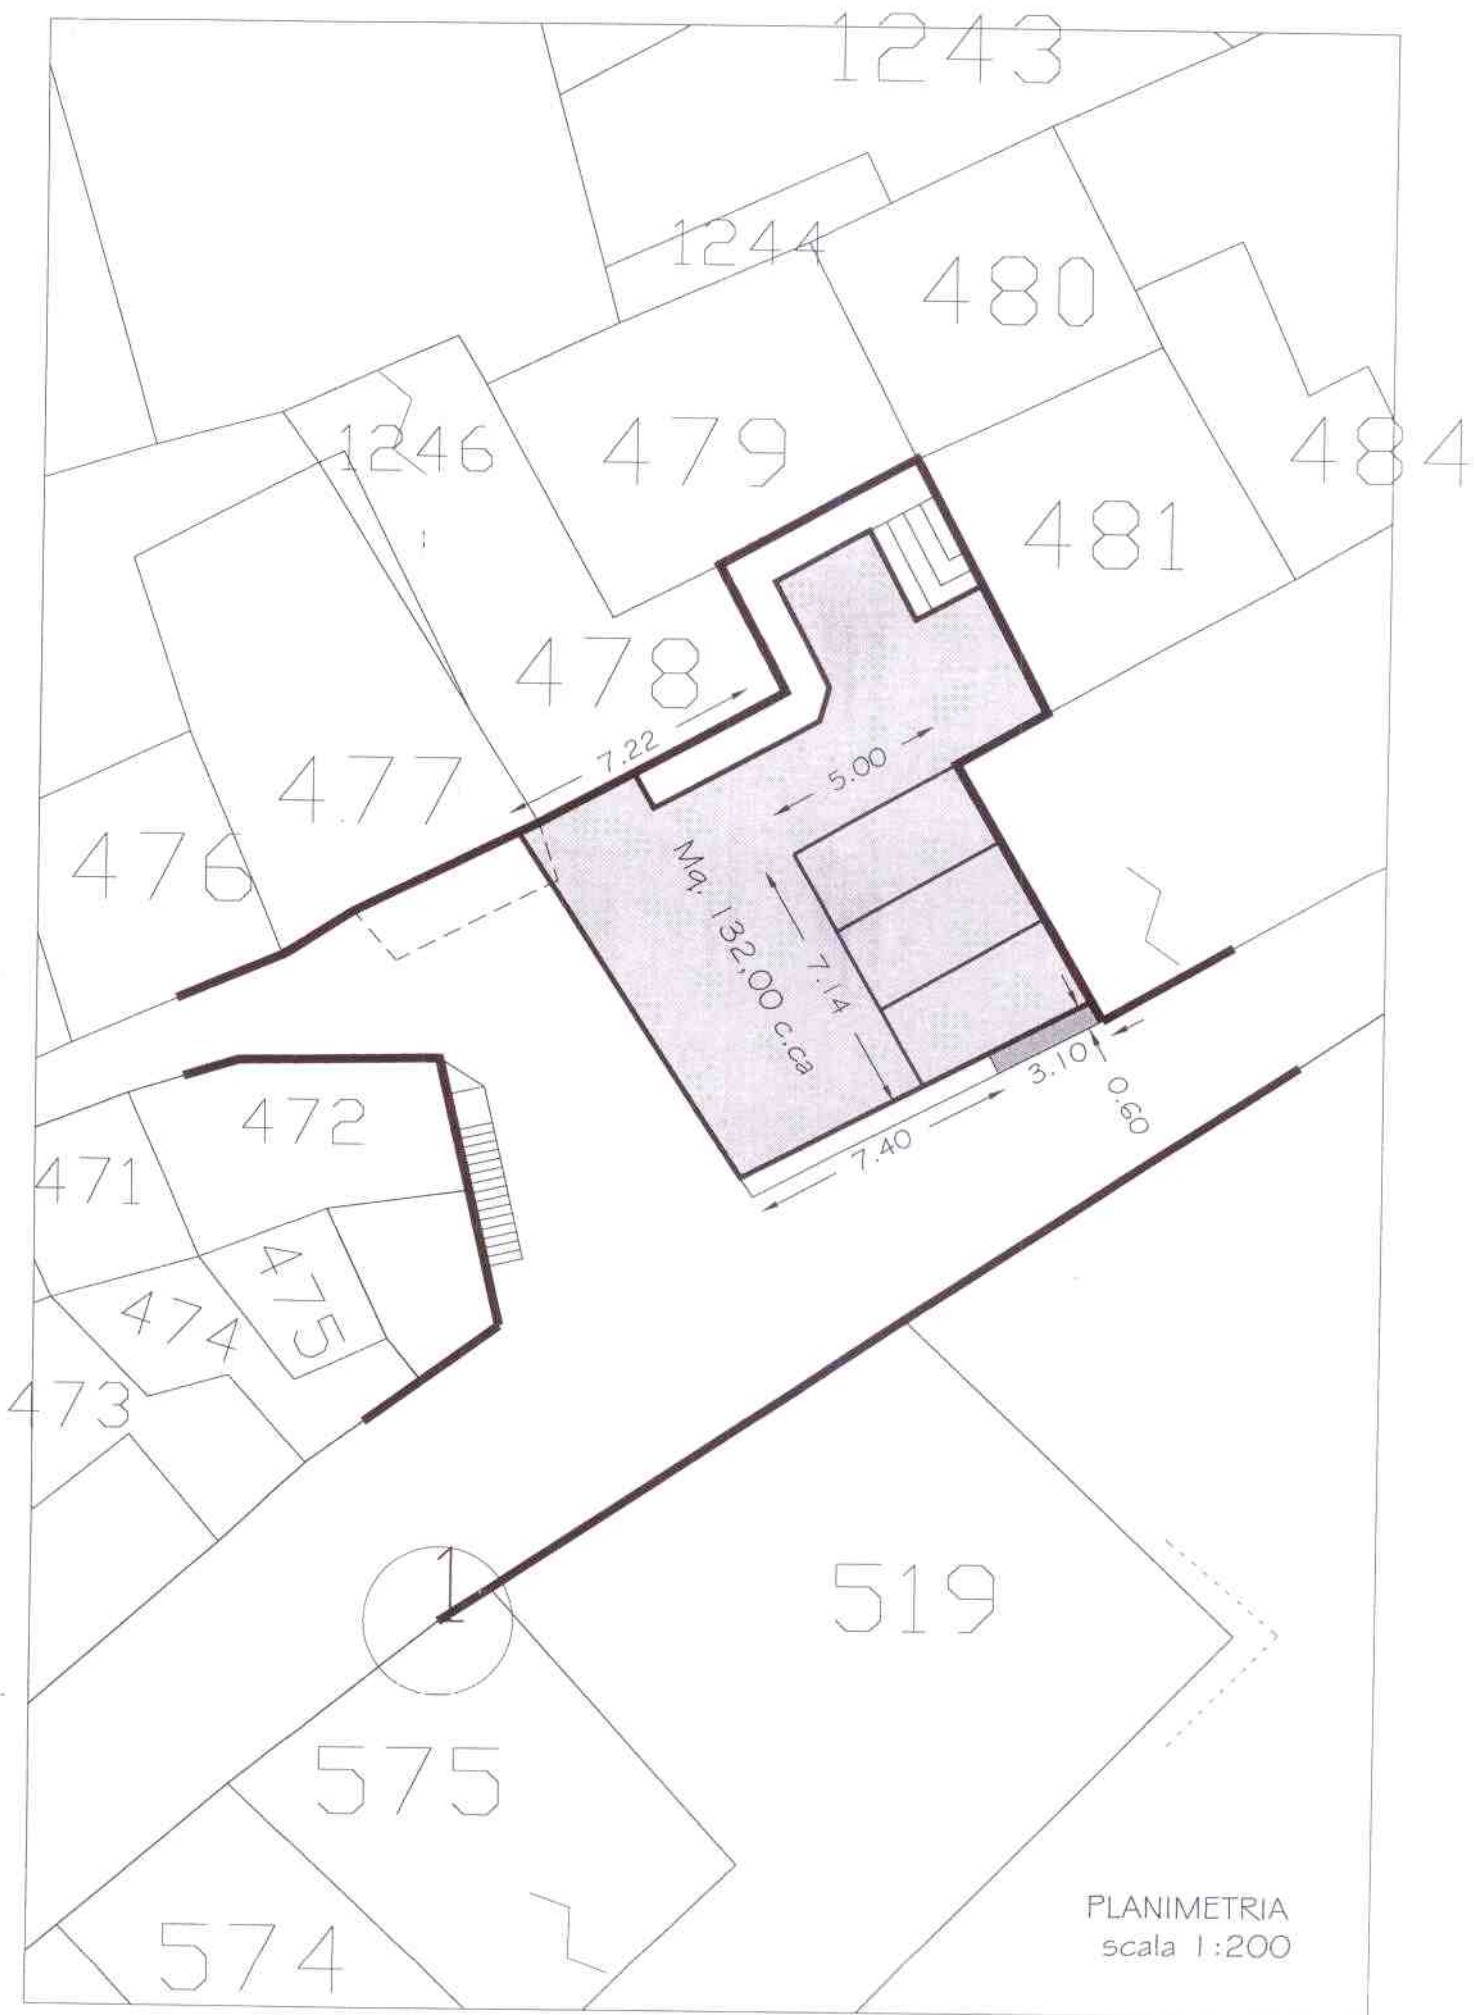

PLANIMETRIA  
scala 1:200

COMPUTO METRICO ESTIMATIVO						
N. R.	ART.	DESCRIZIONE E COMPUTO	U. M.	QUANTITA'	PREZZO	IMPORTO
1	1.1.1.1	Scavo di sbancamento per qualsiasi finalit�, per lavori da eseguirsi in ambito extraurbano. In terreni costituiti da limi, argille, sabbie, ghiaie, detriti e alluvioni. Per sistemazione fondo stradale. 132,00*0,25	m3	33,00	€ 3,53	€ 116,49
2	NP 01	Trasporto di materie, provenienti da scavi, demolizioni, a rifiuto. Per ogni viaggio.	cad.	1,00	€ 100,00	€ 100,00
3	NP 02	Oneri di conferimento a discarica	m3	33,00	€ 8,00	€ 264,00
4	6.1.2	Fondazione stradale eseguita con misto granulometrico per strade in ambito extraurbano 132,00*0,17	m3	22,44	€ 20,50	€ 460,02
5	6.1.4.1	Conglomerato bituminoso del tipo chiuso per strato di collegamento (binder), di pavimentazioni stradali. 132,00*8	m2 x cm	1.056,00	€ 1,33	€ 1.404,48
6	6.6.22	Esecuzione di strisce longitudinali della larghezza di 12 cm.	m	22,15	€ 0,87	€ 19,27
7	NP1	Sistemazione e installazione ringhiera	corpo	1,00	€ 155,69	€ 155,69
8	NP2	Ripristino muro esistente in pietra	corpo	1,00	€ 400,00	€ 400,00
9	3.1.3.2	Conglomerato cementizio per strutture non armate o debolmente armate per opere in elevazione con Rck = 20 N/mm2 3,10*0,60*0,30	m3	0,56	€ 122,90	€ 68,58
10	3.2.3	Casseforme per getti di conglomerati semplici o armati, di qualsiasi forma e dimensione, escluse le strutture intelaiate. 3,10*0,30	m2	0,93	€ 18,40	€ 17,11
11	3.2.1.2	Acciaio in barre a aderenza migliorata Classi B450 C o B450 A controllato in stabilimento. Per strutture in cemento armate escluse quelle intelaiate.	kg	30,00	€ 1,49	€ 44,70
<b>SOMMANO I LAVORI</b>						€ 3.050,34

#### QUADRO TECNICO ECONOMICO

##### A) Lavori

1) Importo lavori da assoggettare a ribasso d'asta	€ 2.958,83
2) Oneri totali per la sicurezza non soggetti a ribasso d'asta	€ 91,51
<b>SOMMA DEI LAVORI</b>	<b>€ 3.050,34</b>

IMPORTO DELL'APPALTO

**€ 3.050,34**

##### B) Somme a disposizione dell'amministrazione

a) per I. V.A. sui lavori (21%)	€ 640,57
b) per competenze tecniche	€ 61,01
c) per imprevisti (5%)	€ 148,08

Sommano € 849,66

**€ 849,66**

*Totale*

**€ 3.900,00**

QUADRO DI RAFFRONTO										
N. R.	ART.	DESCRIZIONE E COMPUTO	U. M.	PROGETTO ORIGINARIO		PERIZIA		DISCOSTAMENTI		
				Quantità	Prezzo	Importo	Quantità	Prezzo	Importo	In più
1	1.1.1.1	Scavo di sbancamento per qualsiasi finalità, per lavori da eseguirsi in ambito extraurbano. In terreni costituiti da limi, argille, sabbie, ghiaie, detriti e alluvioni.	m3	18,50	€ 3,53	€ 65,31	33,00	€ 3,53	€ 116,49	51,19
2	NP 01	Per sistemazione fondo stradale.	cad.	1,00	€ 100,00	€ 100,00	1,00	€ 100,00	€ 100,00	-
3	NP 02	Trasporto di materie, provenienti da scavi, demolizioni, a rifiuto. Per ogni viaggio.	m3	18,50	€ 8,00	€ 148,00	33,00	€ 8,00	€ 264,00	116,00
4	6.1.2	Oneri di conferimento a discarica	m3	11,10	€ 20,50	€ 227,55	22,44	€ 20,50	€ 460,02	232,47
5	6.1.4.1	Fondazione stradale eseguita con misto granulometrico per strade in ambito extraurbano	m3	518,00	€ 1,33	€ 688,94	1.056,00	€ 1,33	€ 1.404,48	715,54
6	6.1.5.2	Conglomerato bituminoso del tipo chiuso per strato di collegamento (binder), di pavimentazioni stradali.	m2 x cm	222,00	€ 1,73	€ 384,06	0,00	€ 1,73	€ -	384,06
7	6.6.22	Conglomerato bituminoso chiuso per strato di usura di pavimentazioni stradali. Per strade in ambito urbano.	m	35,00	€ 0,87	€ 30,45	22,15	€ 0,87	€ 19,27	11,18
8	NP1	Esecuzione di strisce longitudinali della larghezza di 12 cm.	corpo	1,00	€ 155,69	€ 155,69	1,00	€ 155,69	€ 155,69	-
9	NP2	Sistemazione e installazione ringhiera	corpo	0,00	€ 400,00	€ -	1,00	€ 400,00	€ 400,00	400,00
10	3.1.3.2	Ripristino muro esistente in pietra	m3	0,00	€ 122,90	€ -	0,56	€ 122,90	€ 68,58	68,58
11	3.2.3	Conglomerato cementizio per strutture non armate o debolmente armate per opere in elevazione con Rck = 20 N/mm2	m2	0,00	€ 18,40	€ -	0,93	€ 18,40	€ 17,11	17,11
12	3.2.1.2	Casseforme per getti di conglomerati semplici o armati, di qualsiasi forma e dimensione, escluse le strutture intelaiate.	kg	0,00	€ 1,49	€ -	30,00	€ 1,49	€ 44,70	44,70
		Acciaio in barre a aderenza migliorata Classi B450 C o B450 A controllato in stabilimento. Per strutture in cemento armate escluse quelle intelaiate.				€ 1.800,00		€ 3.050,34	€ 1.645,59	€ 395,24
		<b>SOMMANO I LAVORI</b>								

(Ing. G. ...)

letto, approvato e sottoscritto

Il Presidente Vice-Sindaco  
F.to *Avv. Salvatore Clderaro*

L'Assessore Anziano  
F.to *Sig. Nicolò Percacciolo*

Il Segretario Comunale  
F.to *Dr.ssa Daniela M. Amato*

<p>Affissa all'Albo Pretorio il <u>07 MAR. 2012</u>, vi rimarrà per 15 giorni consecutivi. Reg. Pubbl. A.O.L. n. <u>156</u> Reg. Pubbl. A.C. n. <u>94</u></p> <p>Il Responsabile dell'Ufficio Pubblicazione F.to <i>Sig.ra Castrovinci Francesca</i></p>	<p>Defissa dall'Albo Pretorio il _____. Avverso la presente deliberazione non è stata prodotta alcuna opposizione.</p> <p>Il Responsabile dell'Ufficio Pubblicazione F.to <i>Sig.ra Castrovinci Francesca</i></p>
--	---

**IL SEGRETARIO COMUNALE  
ATTESTA**

- Su conforme attestazione del Responsabile dell'Ufficio Pubblicazione, si certifica che copia integrale del presente verbale di deliberazione è stata pubblicata ai sensi dell'art. 11 della L.R. 44/91 all'Albo Pretorio on-line nonché, all'Albo Pretorio Cartaceo del Comune, per 15 giorni consecutivi a partire dal 07 MAR. 2012 e che contro di essa non venne prodotta a questo ufficio opposizione alcuna.
- Che la presente deliberazione è divenuta esecutiva il \_\_\_\_\_:
- il decimo giorno successivo della pubblicazione all'Albo Pretorio (art. 12 L.R. 44/91);
- perché dichiarata immediatamente esecutiva (artt. 12 e 16 L. 44/91);

Mirto, li \_\_\_\_\_

Il Segretario Comunale  
*Dr.ssa Daniela M. Amato*

\*\*\*\*\*

Trasmessa all'Ufficio \_\_\_\_\_ per l'adozione degli atti di competenza il \_\_\_\_\_.

Trasmessa ai capogruppo consiliari con nota prot. n. \_\_\_\_\_ del \_\_\_\_\_, ex art. 4, L.R. 23/97.

Il Responsabile dell'Ufficio Segreteria  
f.to *Sig.ra Rosaria Lo Presti*