COMUNE DI CAPRI LEONE

Città metropolitana di Messina

Area tecnica

Oggetto:	**PROGETTO ESECUTIVO** **"LAVORI DI COMPLETAMENTO STRADA MIRTO - FORNACE - CAMMA - SCORRIMENTO VELOCE- CHE RICADE NEL COMUNE DI MIRTO"** **CUP: D71B24000200006**
Committente	*COMUNE DI CAPRI LEONE*
Elaborato SIC:	*PIANO DI ESPROPRIO*
N. Tavola PE 01	*PIANO PARTICELLARE DI ESPROPRIO E PLANIMETRIA*
Scala: /	
Progettista:	Ing. Lorenza Palmeri
RUP:	Ing. Antonio Fabrizio Pidalà

Patrel e visti	REV	DATA	REDATTO	CONTROLLATO	APPROVATO

Ing. Lorenza Palmeri

Via Armando Salite n. 41-98050-Sant'Angelo di Brolo (ME) PEC: lorenza.palmeri@ingpec.eu

STRALCIO FOGLIO 1

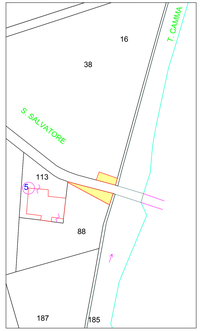

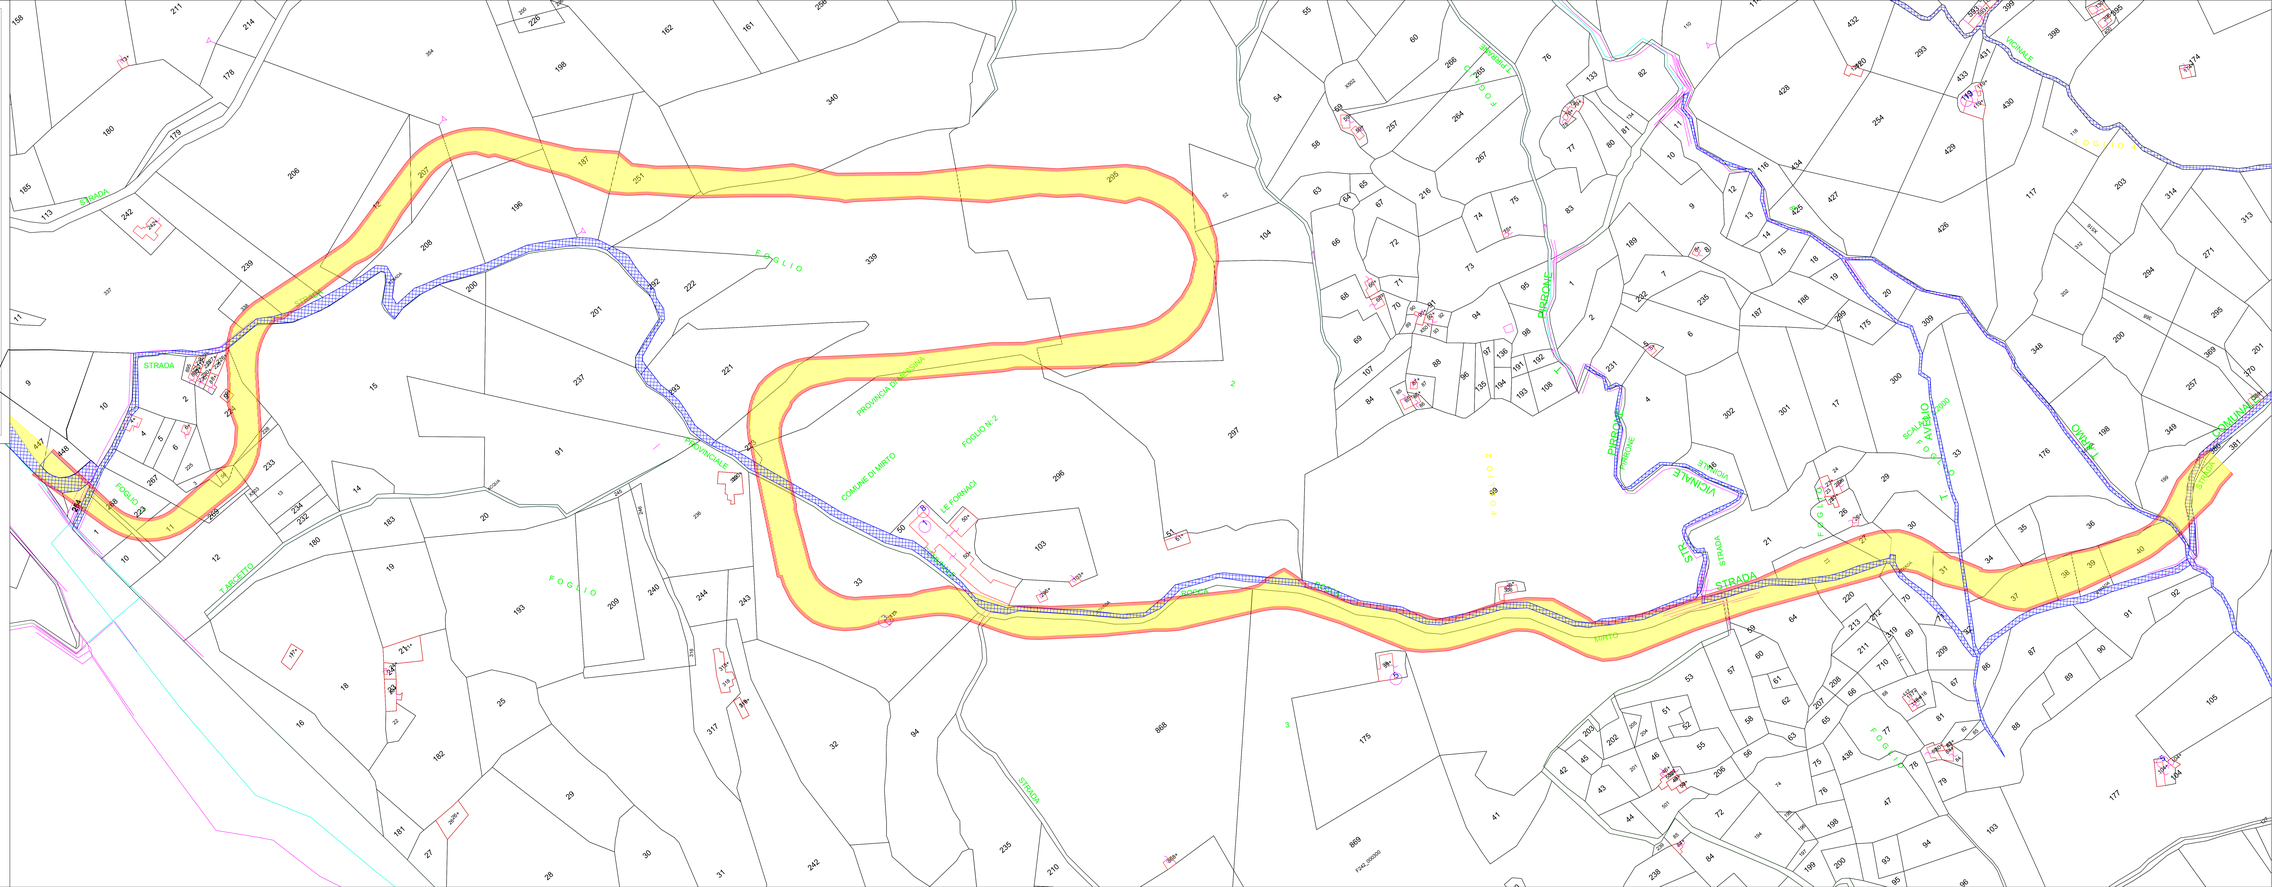

C_F242 - COMUNE DI MIRTO - 1 - 2025-03-11 - 0002325