



# COMUNE di M I R T O

PROVINCIA DI MESSINA

Via Ugo Bassi, 1 Tel. 0941-919226 fax 0941 919404

Prot. n. 1003 del 13-02-2012

## AUTORIZZAZIONE EDILIZIA N. 02 del 10.02.2012



**Autorizzazione edilizia**, relativa ad un allaccio alla fognatura comunale per la Società Siplast S.p.A. sita in Contrada Cammà del Comune di Mirto.

### IL DIRIGENTE DELL'U.T.C.

**Vista** la domanda presentata dal Signor Giuffrè Carmelo nato a Capo d'Orlando il 05.03.1948 ed ivi residente nella Via F. Crispi 7, nella qualità di rappresentante legale della società Siplast S.P.A. che svolge attività di trasformazione materie plastiche con sede in Capo d'Orlando Via Gambitta Conforto, in data 25.10.2011 con prot. n. 7563.

**Vista** la relazione tecnica e gli elaborati tecnici redatti dal Dr. Ing. Francesco Caruso, iscritto all'Albo di Messina Matric. 1973;

**Visto** il vigente regolamento edilizio;

**Visto** il parere tecnico, favorevole espresso dall'U.T.C. in data 10.02.2012

**Visto** il vigente regolamento edilizio;

**Visto** l'art. 5 della L.R. n. 37 del 10.08.1985;

**Senza** pregiudizio di terzi;

### AUTORIZZA

La ditta Giuffrè Carmelo nato a Capo d'Orlando il 05.03.1948 ed ivi residente nella Via F. Crispi 7, nella qualità di rappresentante legale della società Siplast S.P.A. che svolge attività di trasformazione materie plastiche con sede in Capo d'Orlando Via Gambitta Conforto, ad effettuare i lavori per un allaccio alla fognatura comunale per la Società Siplast S.p.A. sita in Contrada Cammà del Comune di Mirto, con l'obbligo di munirsi prima dell'inizio dei lavori delle eventuali autorizzazioni di altre amministrazioni o enti, ove occorrenti, nonché dell'osservanza di tutte le altre disposizioni di leggi e regolamenti che disciplinano la materia, anche se non espressamente richiesti nel presente atto.

Mirto li, 10.02.2012


IL DIRIGENTE DELL'U.T.C.  
Dr. Ing. Nastasi Giuseppe



COMUNE DI M I R T O  
Reg. Annone 117 (Provincia di Messina) cart. 68

Il sottoscritto Segretario, su conforme attestazione dell'impiegato responsabile alla pubblicazione certificata, che il presente avviso venne pubblicato all'ufficio pretorio dal 16-2-2012 al 2-3-2012 e che contro lo stesso non furono presentati reclami.

PLANIMETRIA GENERALE 1° E 2° LIVELLO  
CON INDICAZIONE RETE INTERNA SCARICHI SERVIZI IGIENICI

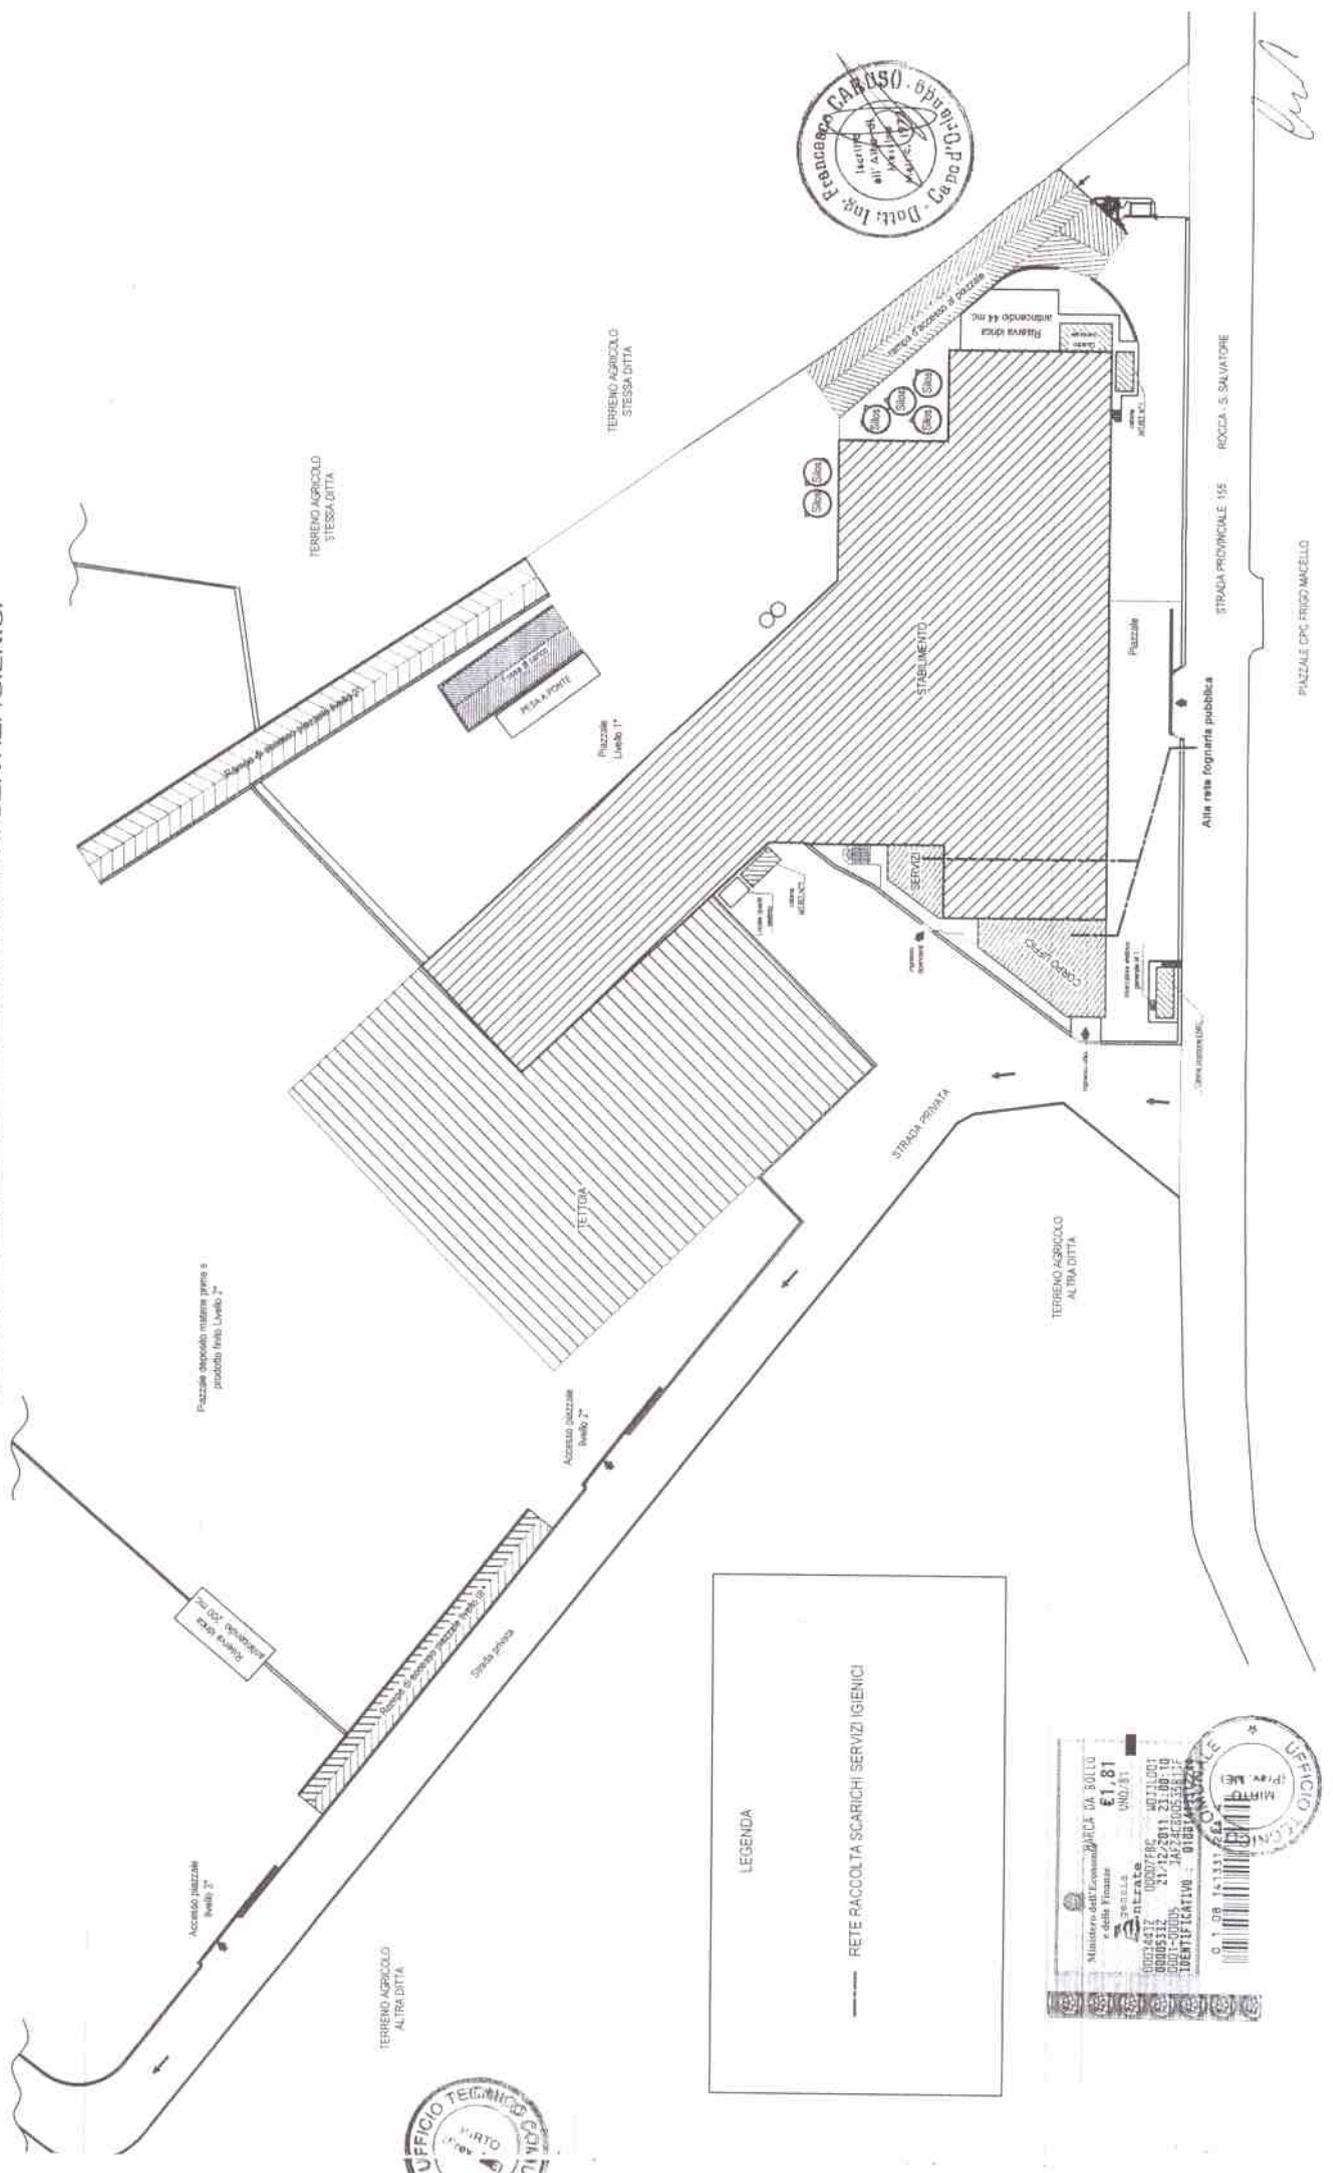

LEGENDA

— RETE RACCOLTA SCARICHI SERVIZI IGIENICI

Ministero dell'Economia e delle Finanze  
Stampa e Spese in Bollo  
€ 1,81  
UNO/81

UFFICIO TECNICO PROVINCIALE DI ROCCA S. SALVATORE

21/12/2011 23:00:00  
00005332  
0001-00005  
IDENTIFICATIVO : 0188

01/08/14-1331

*Handwritten signature*